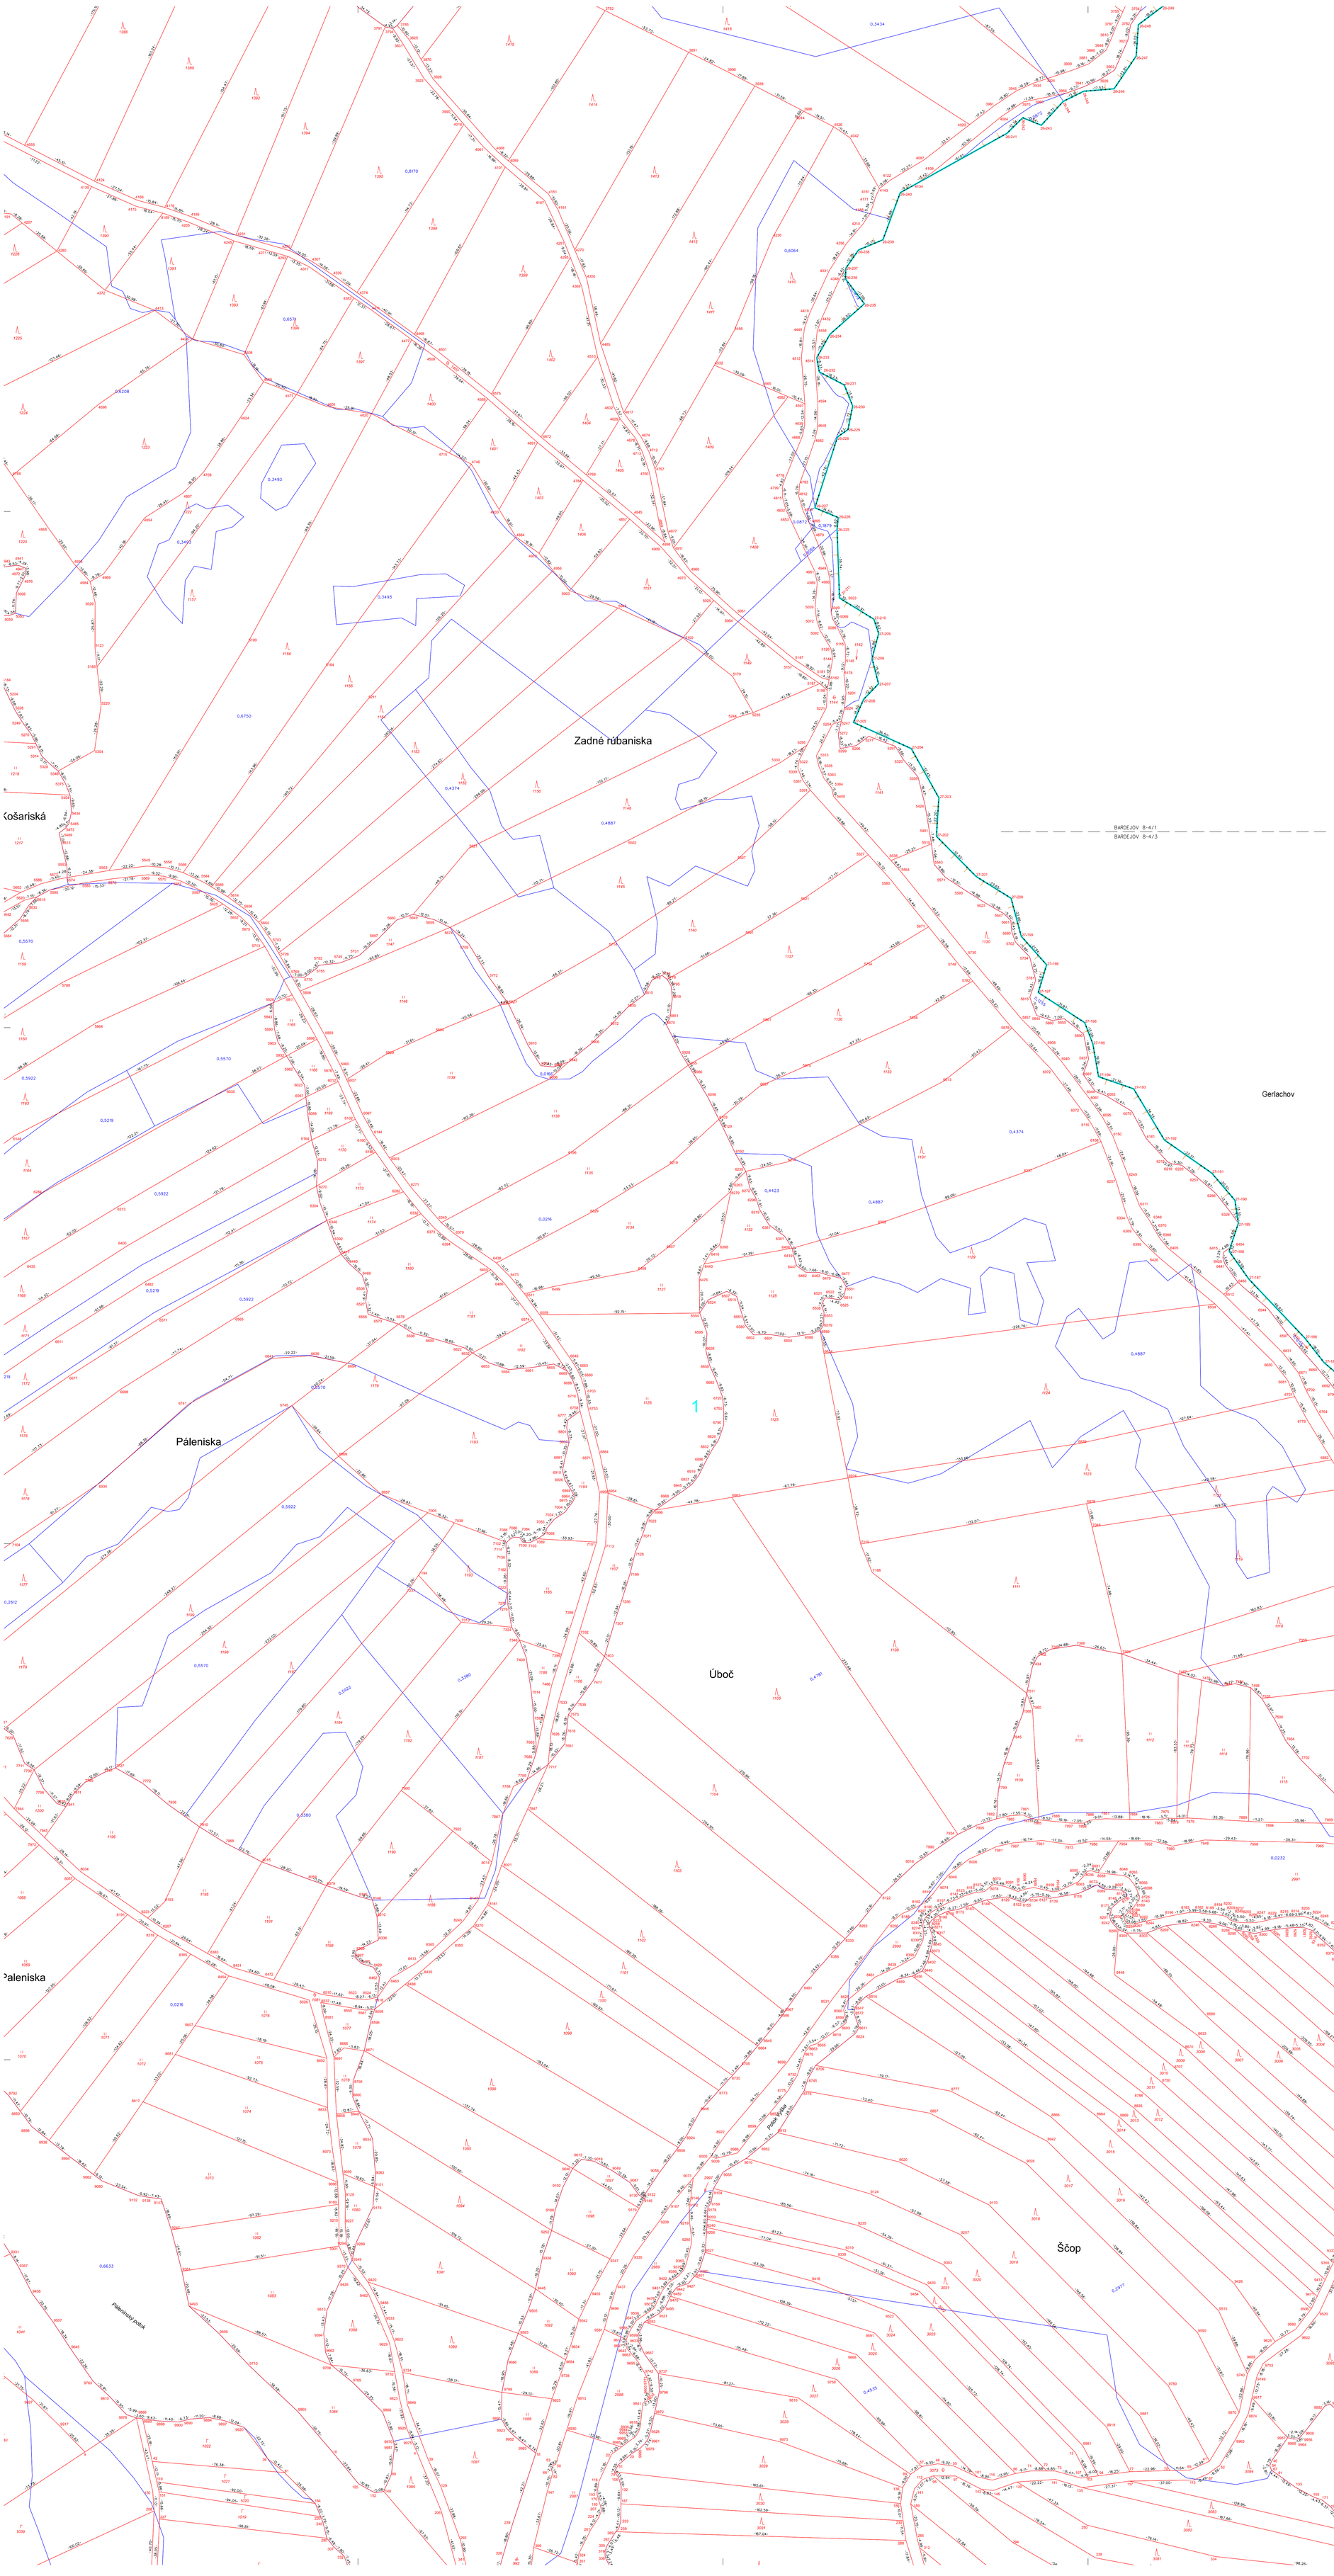

Prehľad kladu listov

Legenda:

- štátna hranica
- hranica obce
- hranica obvodu PPÚ
- hranica ZUOB
- hranica obvodu projektového bloku
- hranice nových pozemkov
- 11 / 1736 — parcelné číslo nových pozemkov s druhom pozemku
- hranica areálu rovnakej hodnoty
- 0,0166 — jednotková hodnota pozemku v EUR/m2
- 232 — číslo podrobného bodu
- -14.40- — omerná miera prvku
- 588 — body PPBP
- BARDEJOV 8-3/3 / BARDEJOV 8-4/1 — rozhranie mapových listov
- elektrické vedenie VN
- božia muka
- Kúty — miestny názov

Zhotoviteľ: Združenie "PPÚ Východ 2018" zastúpené obchodnou spoločnosťou Progres CAD Engineering,s.r.o. hlavným členom združenia Masarykova 16, 080 01 Prešov IČO:31672655	Kraj: Prešovský	Okres: Bardejov	Obec: Hrabské
	Katastrálne územie: Hrabské	Názov projektu pozemkových úprav: PPÚ Hrabské	Správny orgán: OÚ Bardejov, PLO
	Názov etapy: Rozdeľovací plán vo forme umiestňovacieho a vytyčovacieho plánu a zoznam vyrovnaní v peniazoch		Začiatok prác: 9/2022
	Názov grafickej časti: Umiestnenie nových pozemkov		Koniec prác: 8/2023

	Vyhotovil	Oprávnený projektant	Autorizačne overil
Dňa: 14.8.2023	Meno a priezvisko: Ing. Rudolf Stanek	Dňa: 18.8.2023 Meno a priezvisko: Ing. Mária Puchaliková	Dňa: 18.8.2023 Meno a priezvisko: Ing. Rudolf Stanek
Súradnicový systém	S-JTSK	Overené v zhlasení oprávnenia na projektovanie pozemkových úprav podľa § 25 a zákona č. 330/1991 Zb.	Autorizačne overené podľa § 7 zákona NR SR č. 215/1995 Z. z. o geodézii a kartografii
Výškový systém	BpV		
Mierka	1 : 1 000		
Formát	20 x A4		
Číslo časti / počet častí	6/11	pečiatka a podpis	pečiatka a podpis